


BUDYNEK MIESZKALNO-USŁUGOWY PRZY UL. RYDYGIERA W WARSZAWIE - KONDYGNACJA 01 (POZIOM -3,42)

UL. RYDYGIERA

-1

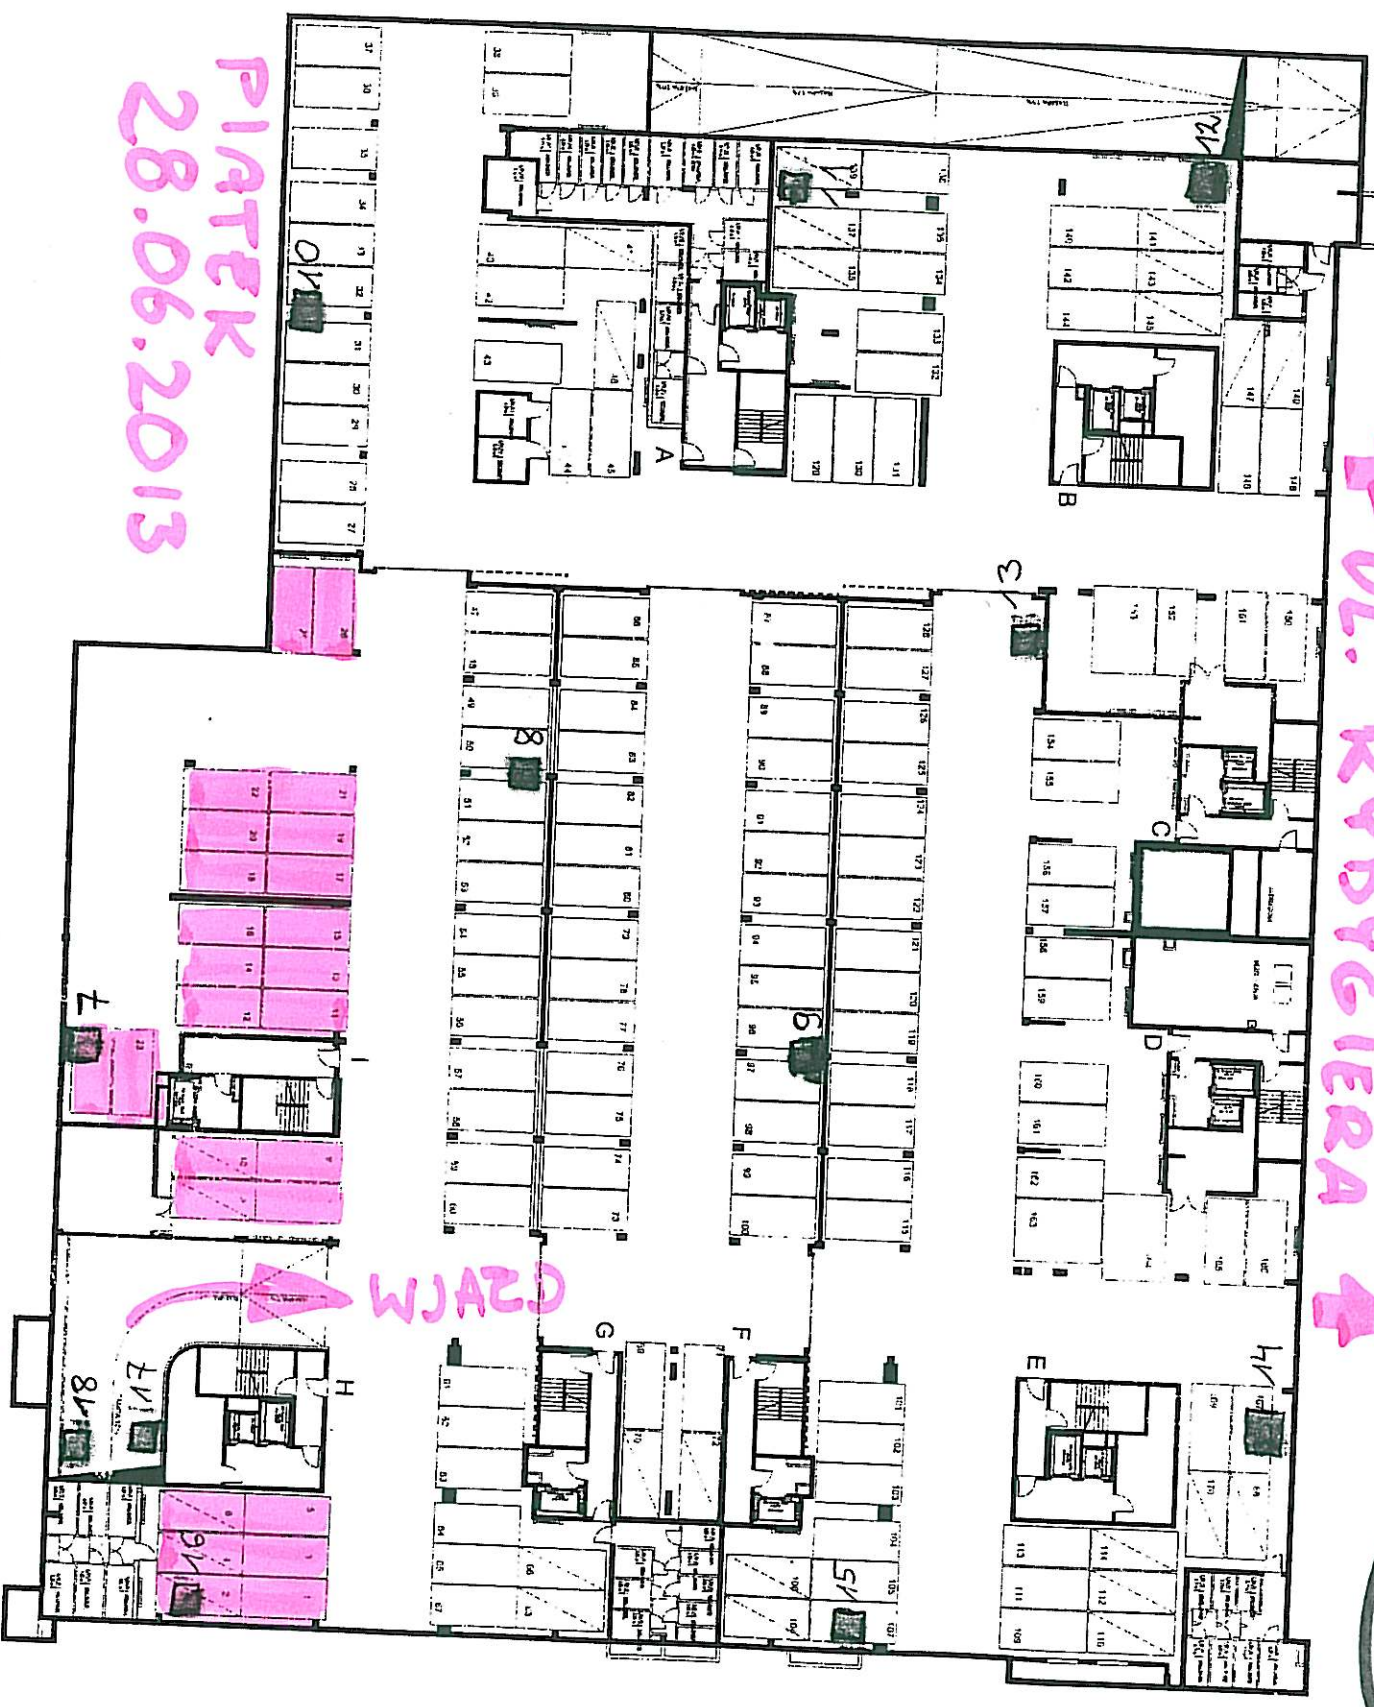

PIATEK
28.06.2013

